
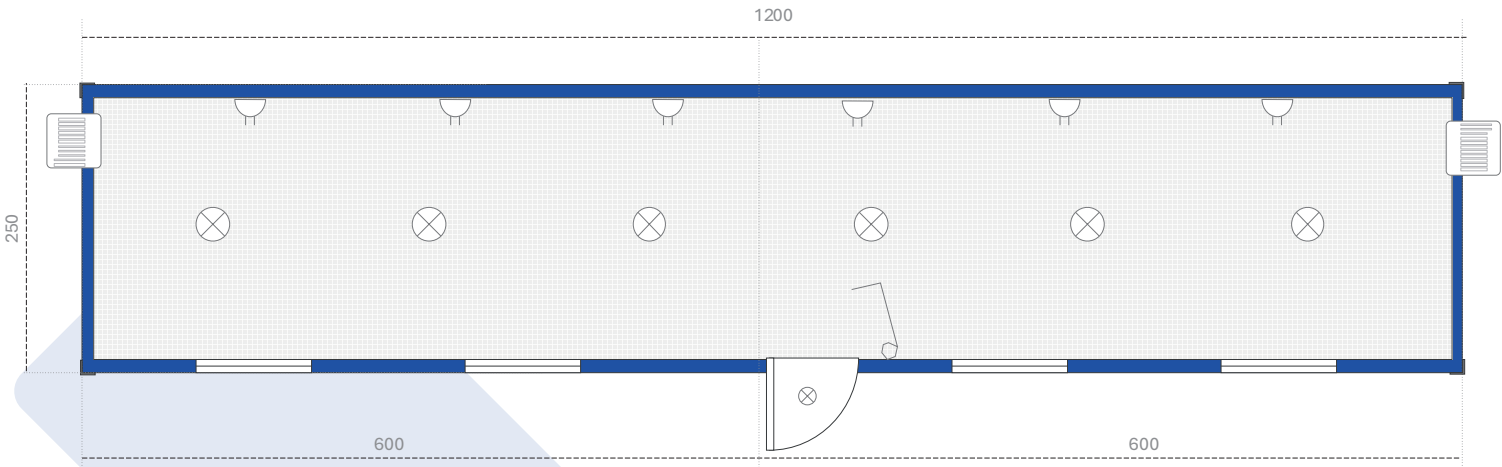




MÓDULO OFICINA PLANTA LIBRE

2.50x12.00mts

TECNOBOX

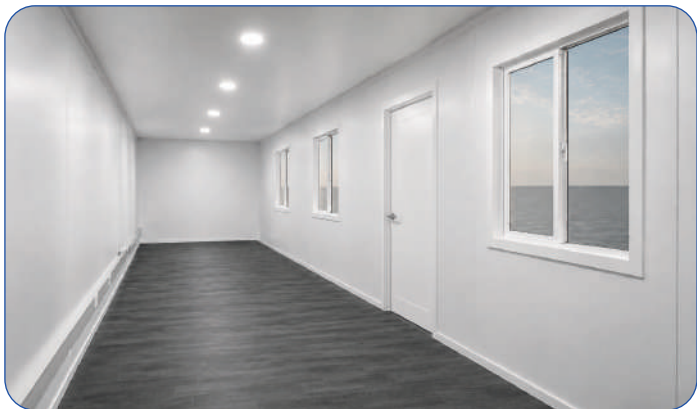

ESPECIFICACIONES TÉCNICAS GENERALES	
PISO:	Terciado estructural 18mm
TABIQUE MUROS:	Paneles SIP: OSB / EPS-70 / OSB
MUROS EXTERIORES:	Paneles SIP: Smart Panel / EPS-70 / OSB
AISLACIÓN MUROS:	Poliestireno expandido EPS-70
INTERIOR MUROS:	Volcanita 10 / 15mm
INTERIOR MUROS:	Planchas PVC (baños)
INTERIOR MUROS:	Planchas PVC (baños)
CIELO INTERIOR:	Volcanita 8 / 15mm
AISLACIÓN TECHUMBRE:	Lana Mineral 80 mm
TECHUMBRE: EXTERIOR	Cubierta membrana de PVC OM 10.000 Termofusionada
PINTURA INTERIOR:	Latex beige Tecnobox
PINTURA EXTERIOR:	Oleo Gris Grafito
PINTURA CENEFA:	Azul Pacífico

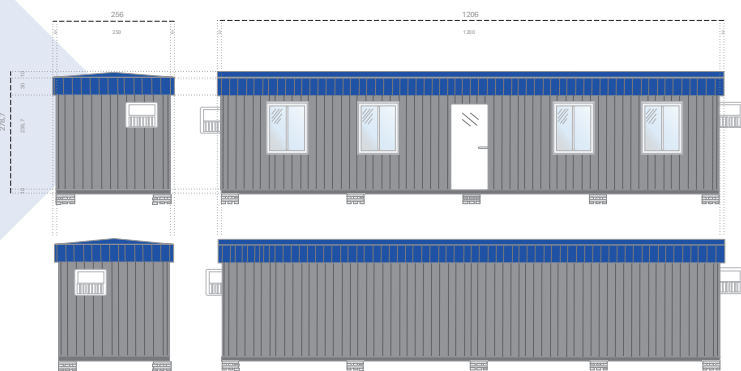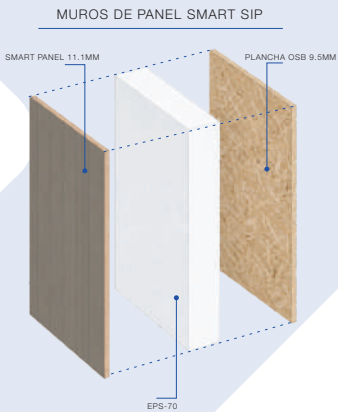

CARACTERÍSTICAS GENERALES				CARACTERÍSTICAS DEL PROYECTO	
DIMENSIONES	N° MÓDULOS	ÁREA DE MÓDULOS	ÁREA TOTAL	DESTINO	OFICINA PLANTA LIBRE
2,5 ancho x 12 largo x 2,7 alto	2	15m²	30m²	PROPUESTA	
TOTAL EDIFICIO		30m²		TIPO DE MÓDULO	PANELES SIP